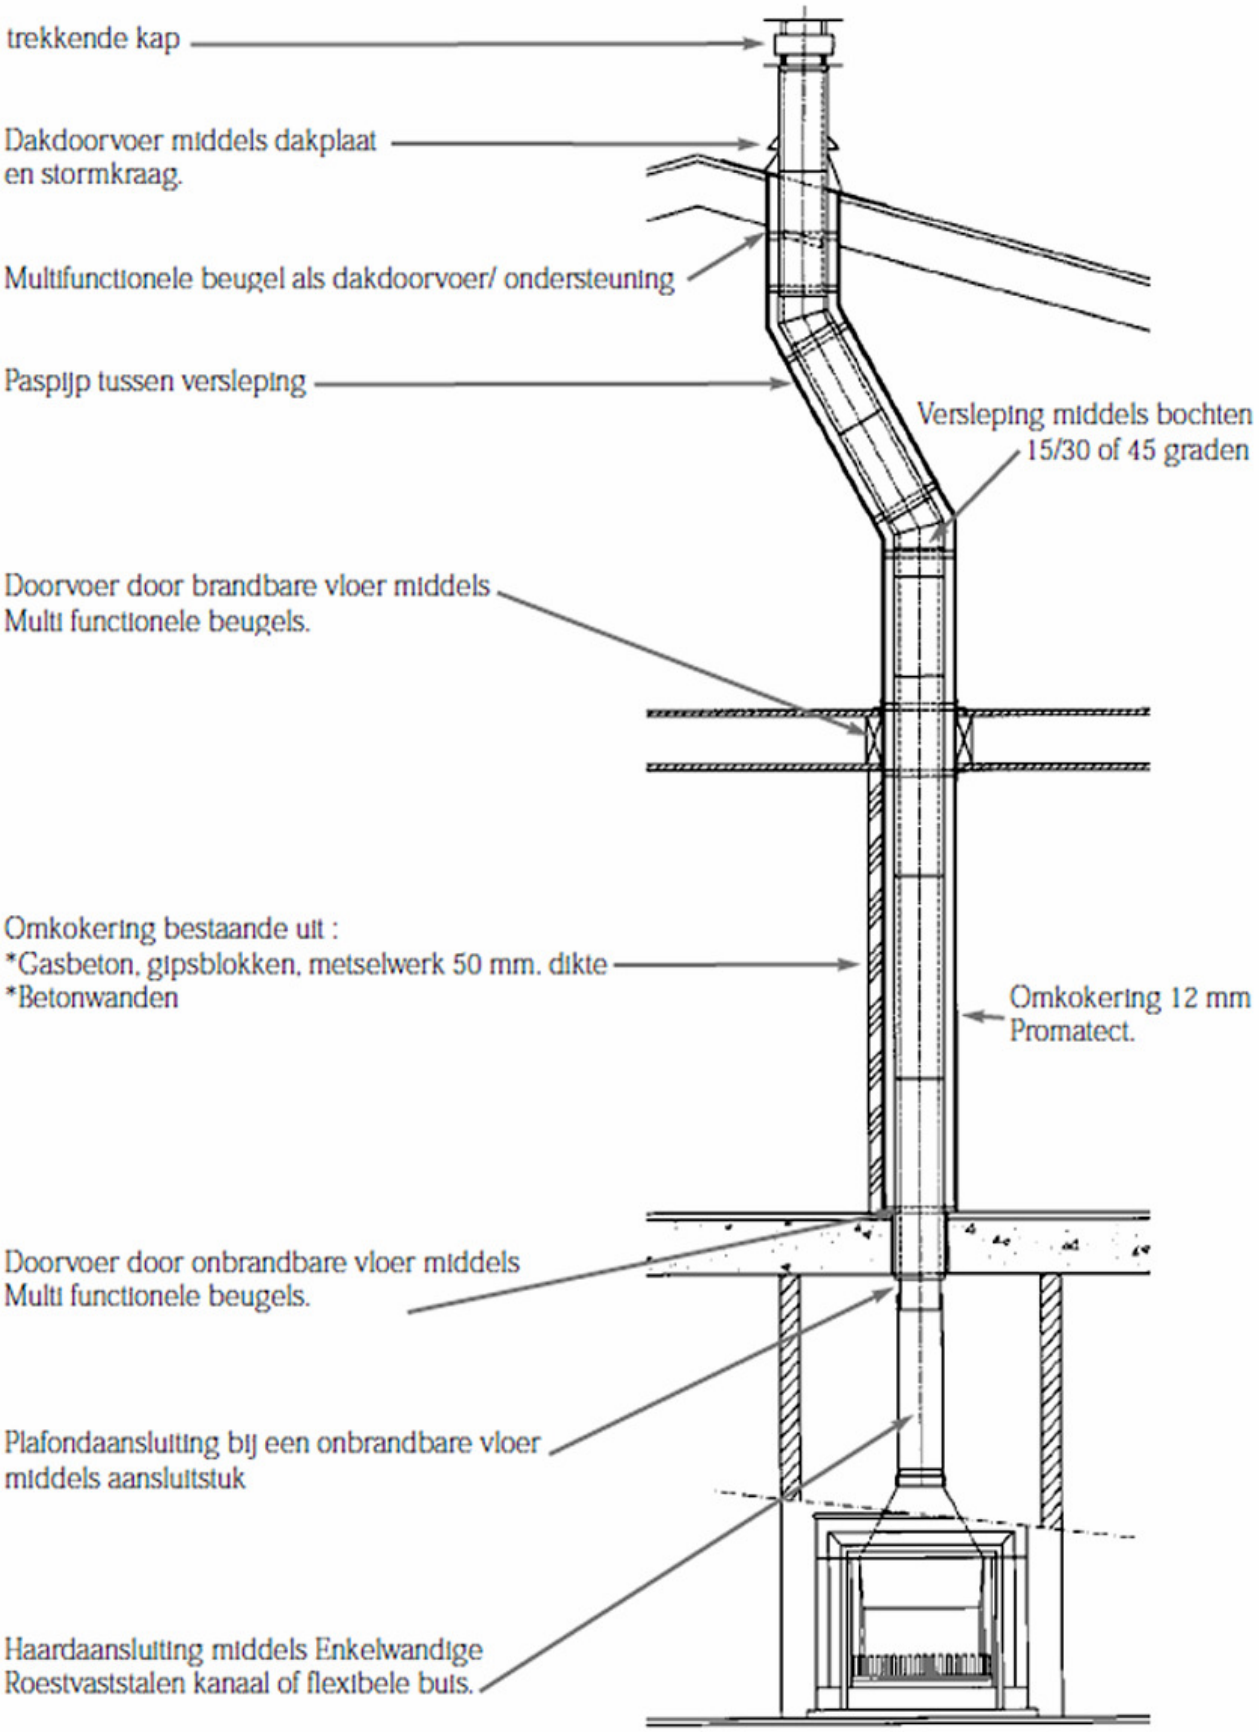Voorbeeld - Bouw schema openhaard en rookkanaal